



AKUMULAČNÍ NÁDRŽ:

PŮDORYS:

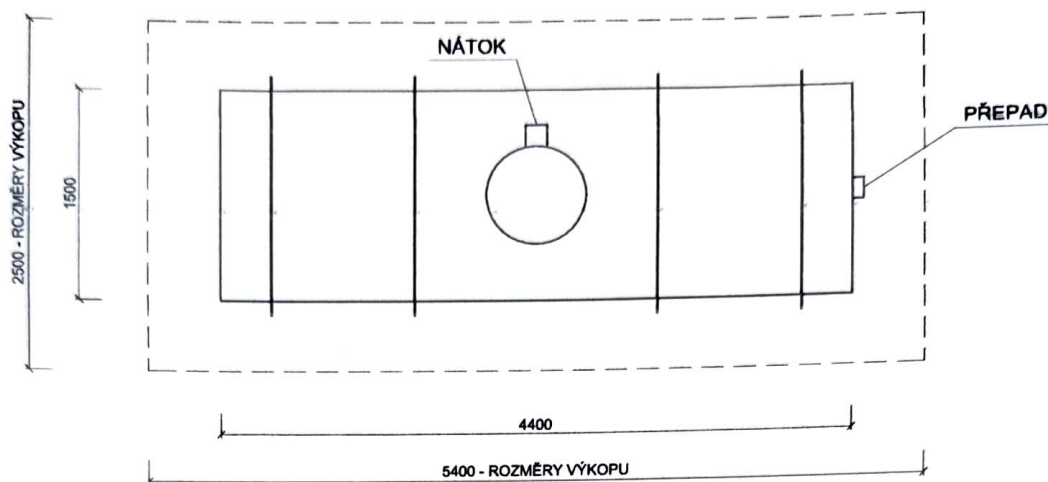

BOKORYS:

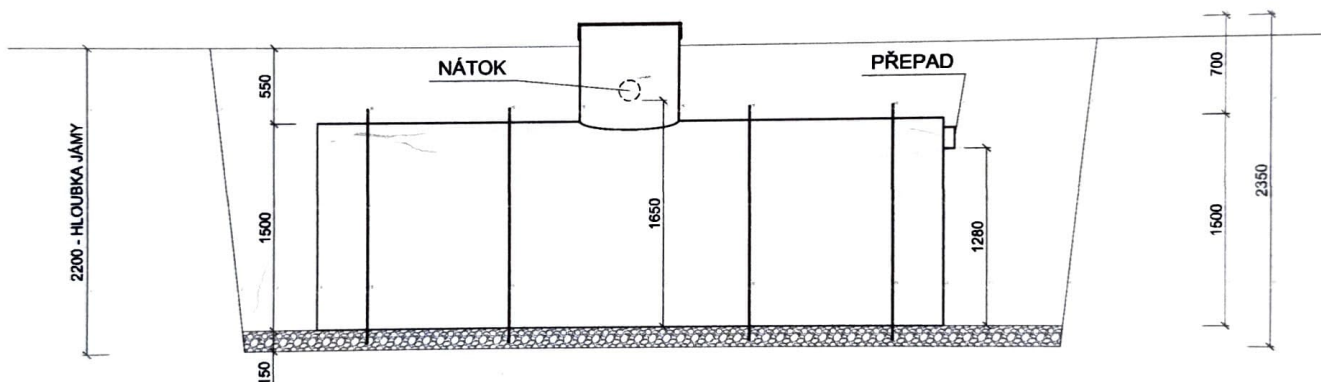


PLASTOVÁ AKUMULAČNÍ NÁDRŽ OBJEM 5 m³. HOTOVÝ PLASTOVÝ PREFABRIKÁT ULOŽENÝ DO VÝKOPU NA STAVBĚ.
DNO VÝKOPU PŘED ULOŽENÍM NÁDRŽE BUDE VYSYPANÉ ŘÍČNÍM KAMENIVEM FRAKCE 8 - 16 mm.
ZÁSYP NÁDRŽE BUDE PROVEDEN ZEMINOU Z VÝKOPU, PŘED ZASYPÁNÍM BUDE NÁDRŽ NAPUŠTĚNA ABY BYLO MOŽNÉ
ZÁSYP HUTNĚN.

VYPRACOVAL: Ing. Lukáš Kaleta		ZODPOVĚDNÝ PROJEKTANT: Ing. Martin Stonawski			
INVESTOR: PhDr. Katarína Grochal Neumannova 183/48, Pisárky, 60200 Brno					
STAVBA: RODINNÝ DŮM Na Pozemku Parc. Č. 1921/50 Katastrální Území Jeseník [658723]		DATUM září 2022		FORMÁT A4	
VÝKRES: AKUMULAČNÍ NÁDRŽ		MĚŘITKO 1:50		Č. VÝKRESU D25	


VSAKOVACÍ JÁMA:

VSAKOVACÍ JÁMA PRO DEŠŤOVÉ VODY:

PŮDORYS:

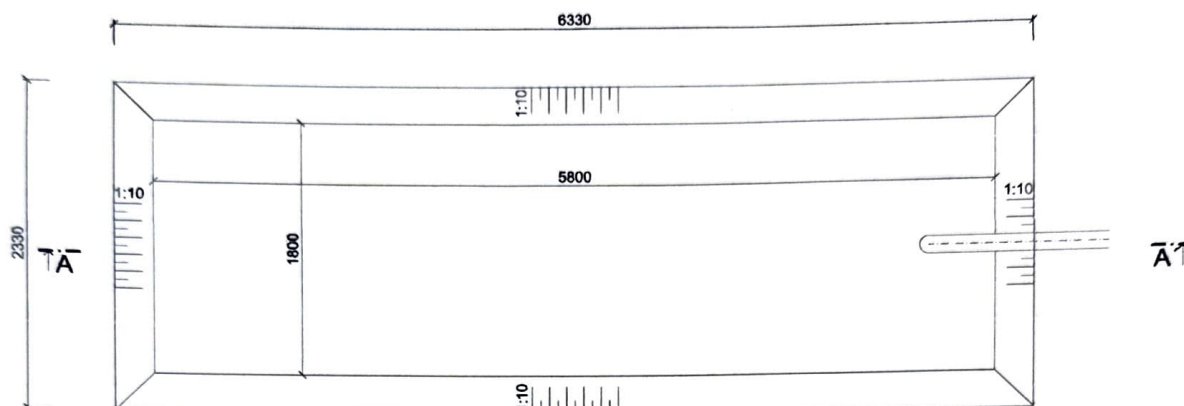


ŘEZ A - A':

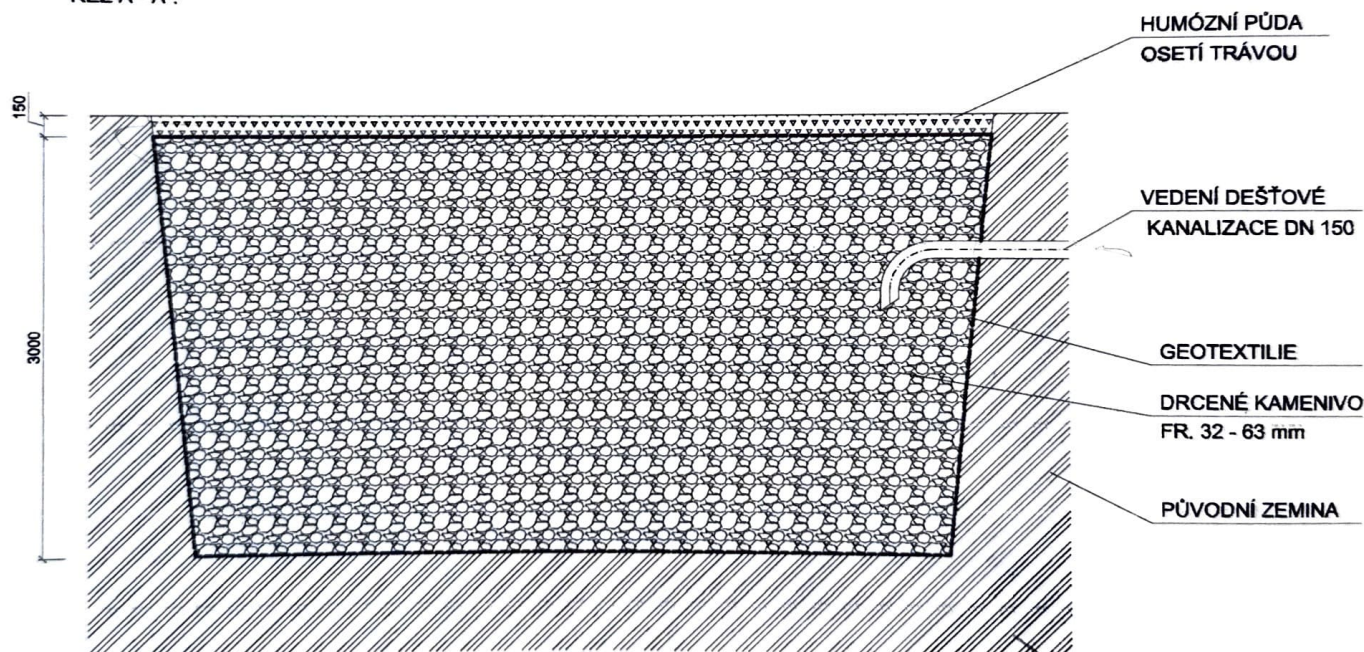


VYPRACOVAL: Ing. Lukáš Kaleta		ZODPOVĚDNÝ PROJEKTANT: Ing. Martin Stonawski			
INVESTOR: PhDr. Katarína Grochal Neumannova 183/48, Pisárky, 60200 Brno					
STAVBA: RODINNÝ DŮM Na Pozemku Parc. Č. 1921/50 Katastrální Území Jeseník [658723]		DATUM září 2022		FORMÁT A4	
VÝKRES: VSAKOVACÍ JÁMA		MĚŘITKO 1:50		Č. VÝKRESU D24	

ŘEZ C - C' - GARÁŽOVÉ STÁNÍ:


VÝCHODNÍ POHLED:

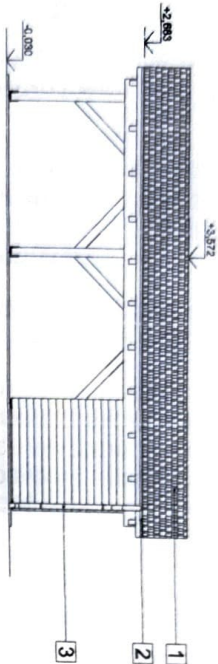


ZÁPADNÍ POHLED:

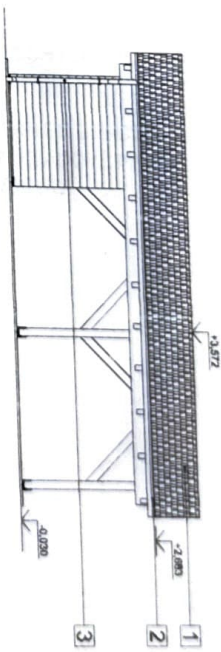

JIŽNÍ POHLED:

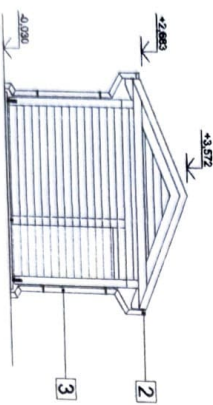

SEVERNÍ POHLED:

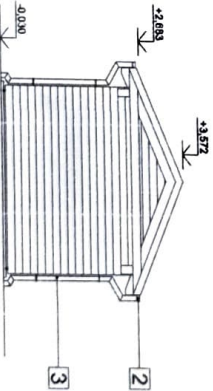

LEGENDA PLOCH:

- 1. STŘEŠNÍ KRYTINA
- PLECHOVÁ KRYTINA
- 2. SVODY
- TMAVĚ HNĚDÉ BARVY
- 3. OKAPY
- TMAVĚ HNĚDÉ BARVY
- 4. DŘEVĚNÉ SMRKOVÉ PALUBKY
- TMAVĚ HNĚDÉ BARVY

VYPRACOVAL: Ing. Lukáš Kaleta		ZODPOVĚDNÝ PROJEKTANT: Ing. Martin Stonawski	
INVESTOR: PhDr. Katarína Grochal			
Neumannova 183/48, Písařky, 60200 Brno			
STAVBA: RODINNÝ DŮM		DATUM: ZÁŘÍ 2022	
Na Pozemku Punc. Č. 1921/50 Katsitrání Území Jeseň (658723)		FORMÁT: A3	
VÝKRES: ŘEZ C - C' - GARÁŽOVÉ STÁNÍ		MĚŘÍTKO: 1:100	
		Č. VÝKRESU: D17	

KOORDINAČNÍ SITUACE STAVBY:

LEGENDA:


- ZASTAVĚNÁ PLOCHA DOMU (113,03 m²)
- ZASTAVĚNÁ PLOCHA GARÁŽOVÉ STĚNY (39,49 m²)
- NOVĚ ZPŘEVĚNĚNÁ PLOCHA - ZÁMKOVÁ DLAŽBA (87,41 m²)
- na pozemku parc. č. 1921/50 katastrální území Jeseník (658723)
- STAVAJÍCÍ KANALIZACE - VE VÝSTAVBĚ
- VSTUP DO OBJEKTU
- POŽÁRNĚ NEBEZPEČNÝ PROSTOR
- TEPELNÉ ČERPADLO

STAVAJÍCÍ VEDENÍ:

- PL VÝVOZOV STL
- SPRAVCE: Gálik, s.r.o.
- VEŘEJNÝ VODOVODNÍ ŘAD DN 80 PE
- STAVAJÍCÍ VODOVODNÍ ŠACHTA
- STAVAJÍCÍ VODOVODNÍ PŘÍPOJKY
- SPRAVCE: Vek - Vodovody a kanalizace Jeseník, a.s.
- VEŘEJNÝ KANALIZAČNÍ ŘAD
- STAVAJÍCÍ KANALIZAČNÍ ŠACHTY
- STAVAJÍCÍ KANALIZAČNÍ REVIZNÍ ŠACHTY
- SPRAVCE: Vek - Vodovody a kanalizace Jeseník, a.s.
- NADZEMNÍ VEDENÍ ELEKTRICKÉ ENERGIE NN
- POUSTKOVÁ ŠKŘÍN
- SPRAVCE: ČEZ Distribuce, a.s.

NAVROHOVANÁ VEDENÍ:

- PŘÍPOJKA EL. ENERGIE NN - DOMOVNÍ ČÁST (21,95 m)
- ELEKTROMĚROVÁ ŠKŘÍN
- VEDENÍ ELEKTRICKÉ ENERGIE - DOMOVNÍ
- PRO AKUMULAČNÍ NADŘ (13,27 m)
- PŘÍP. VODOVODU - DOMOVNÍ ČÁST PE 100 DN 25 (28,25 m)
- PŘÍPOJKA SPÁŠKOVÉ KANALIZACE KG DN 150 (19,95 m)
- REVIZNÍ ŠACHTA PŘÍPOJKY SPÁŠKOVÉ KANALIZACE
- VEDENÍ DEŠŤOVÉ KANALIZACE KG DN 150 (54,94 m)
- AKUMULAČNÍ NADŘ
- PLASTOVÝ PREFABRIKÁT: OBJEM 5 m³
- VSÁKOVACÍ JAMA DEŠŤOVÝCH VOD
- ROZMĚRY 4,0 x 2,0 m, HLoubKA 2,5 m
- UMÍSTĚNÍ POPELOVÉ NADOBY

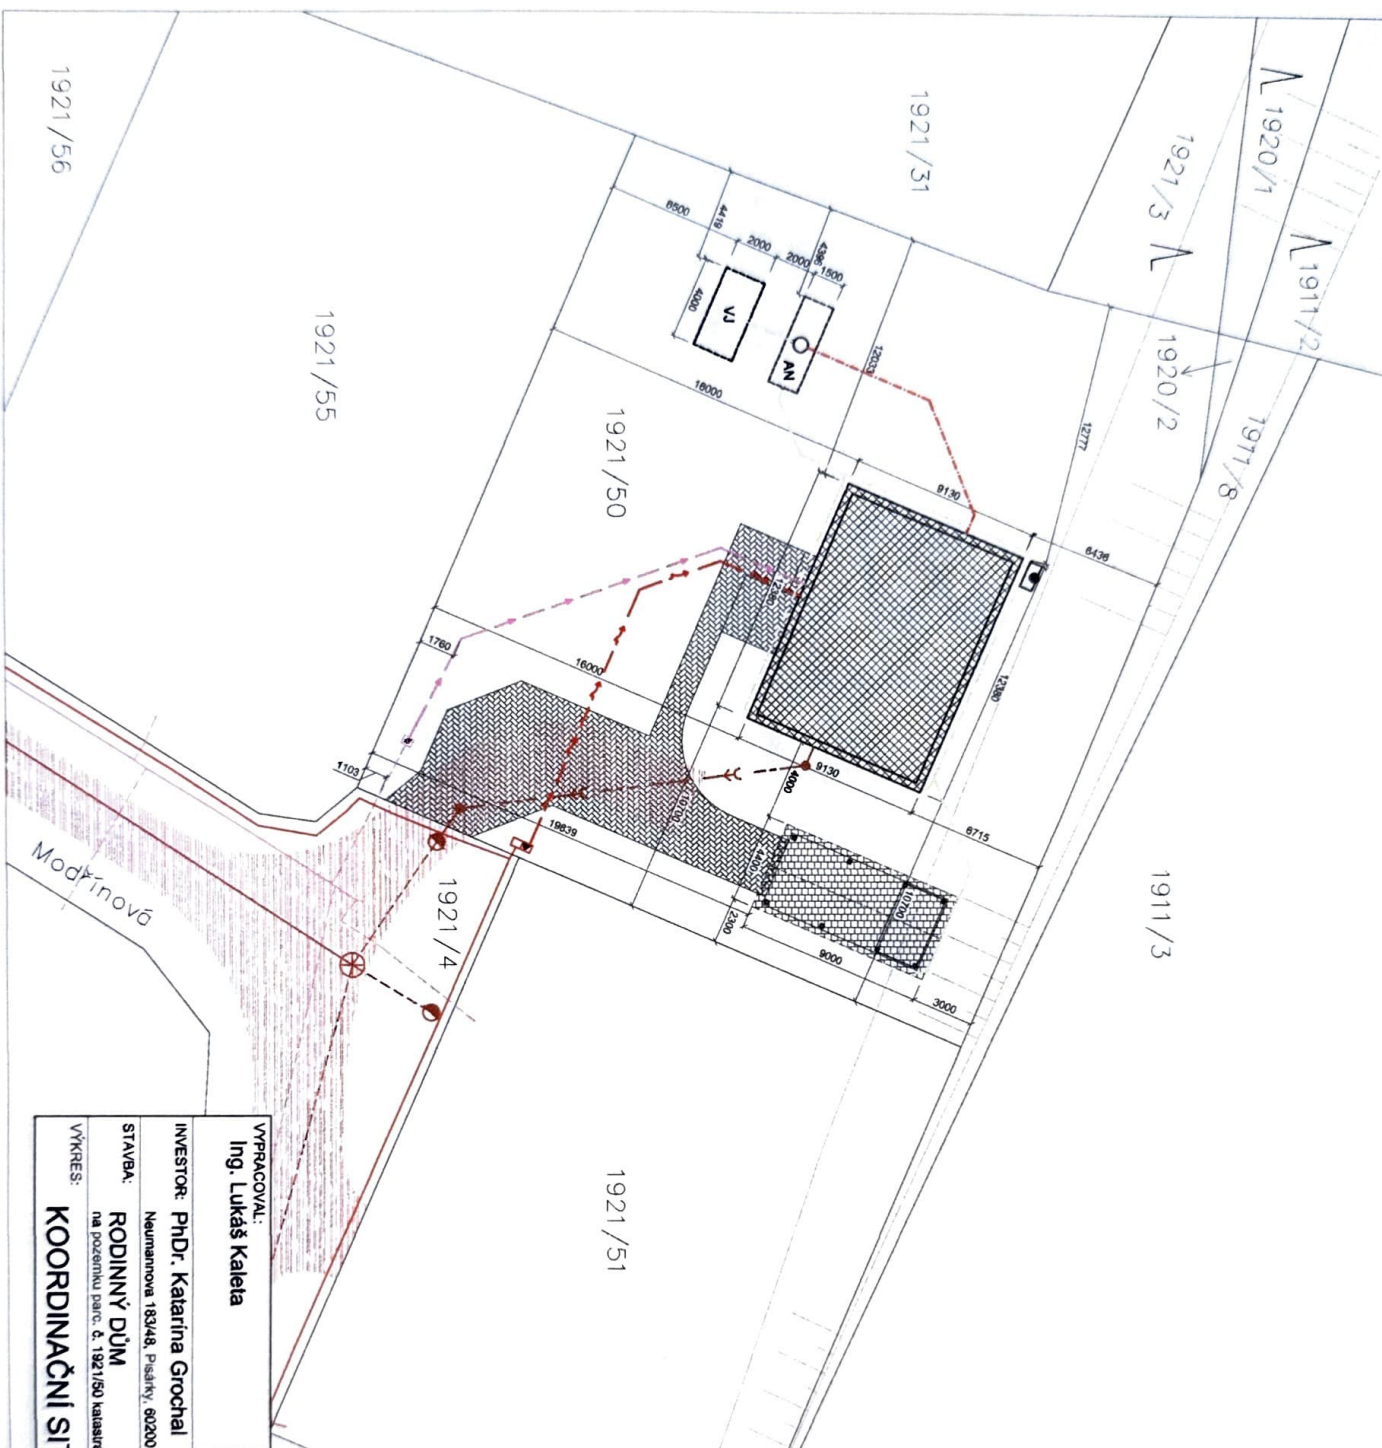

1921/56

VYPRACOVAL:		ZODPOVĚDNÝ PROJEKTANT:	
Ing. Lukáš Kaleta		Ing. Martin Stonawski	
INVESTOR: PhDr. Katarína Grochal			
Neumannova 183/48, Pílský, 60200 Brno			
STAVBA: RODINNÝ DŮM		DATUM: ZÁŘÍ 2022	
na pozemku parc. č. 1921/50 katastrální území Jeseník (658723)		FORMÁT: A3	
VÝKRES: KOORDINAČNÍ SITUACE STAVBY		MĚŘÍTKO: 1:250	
		Č. VÝKRESU: C03	