


PŮDORYS 2.NP

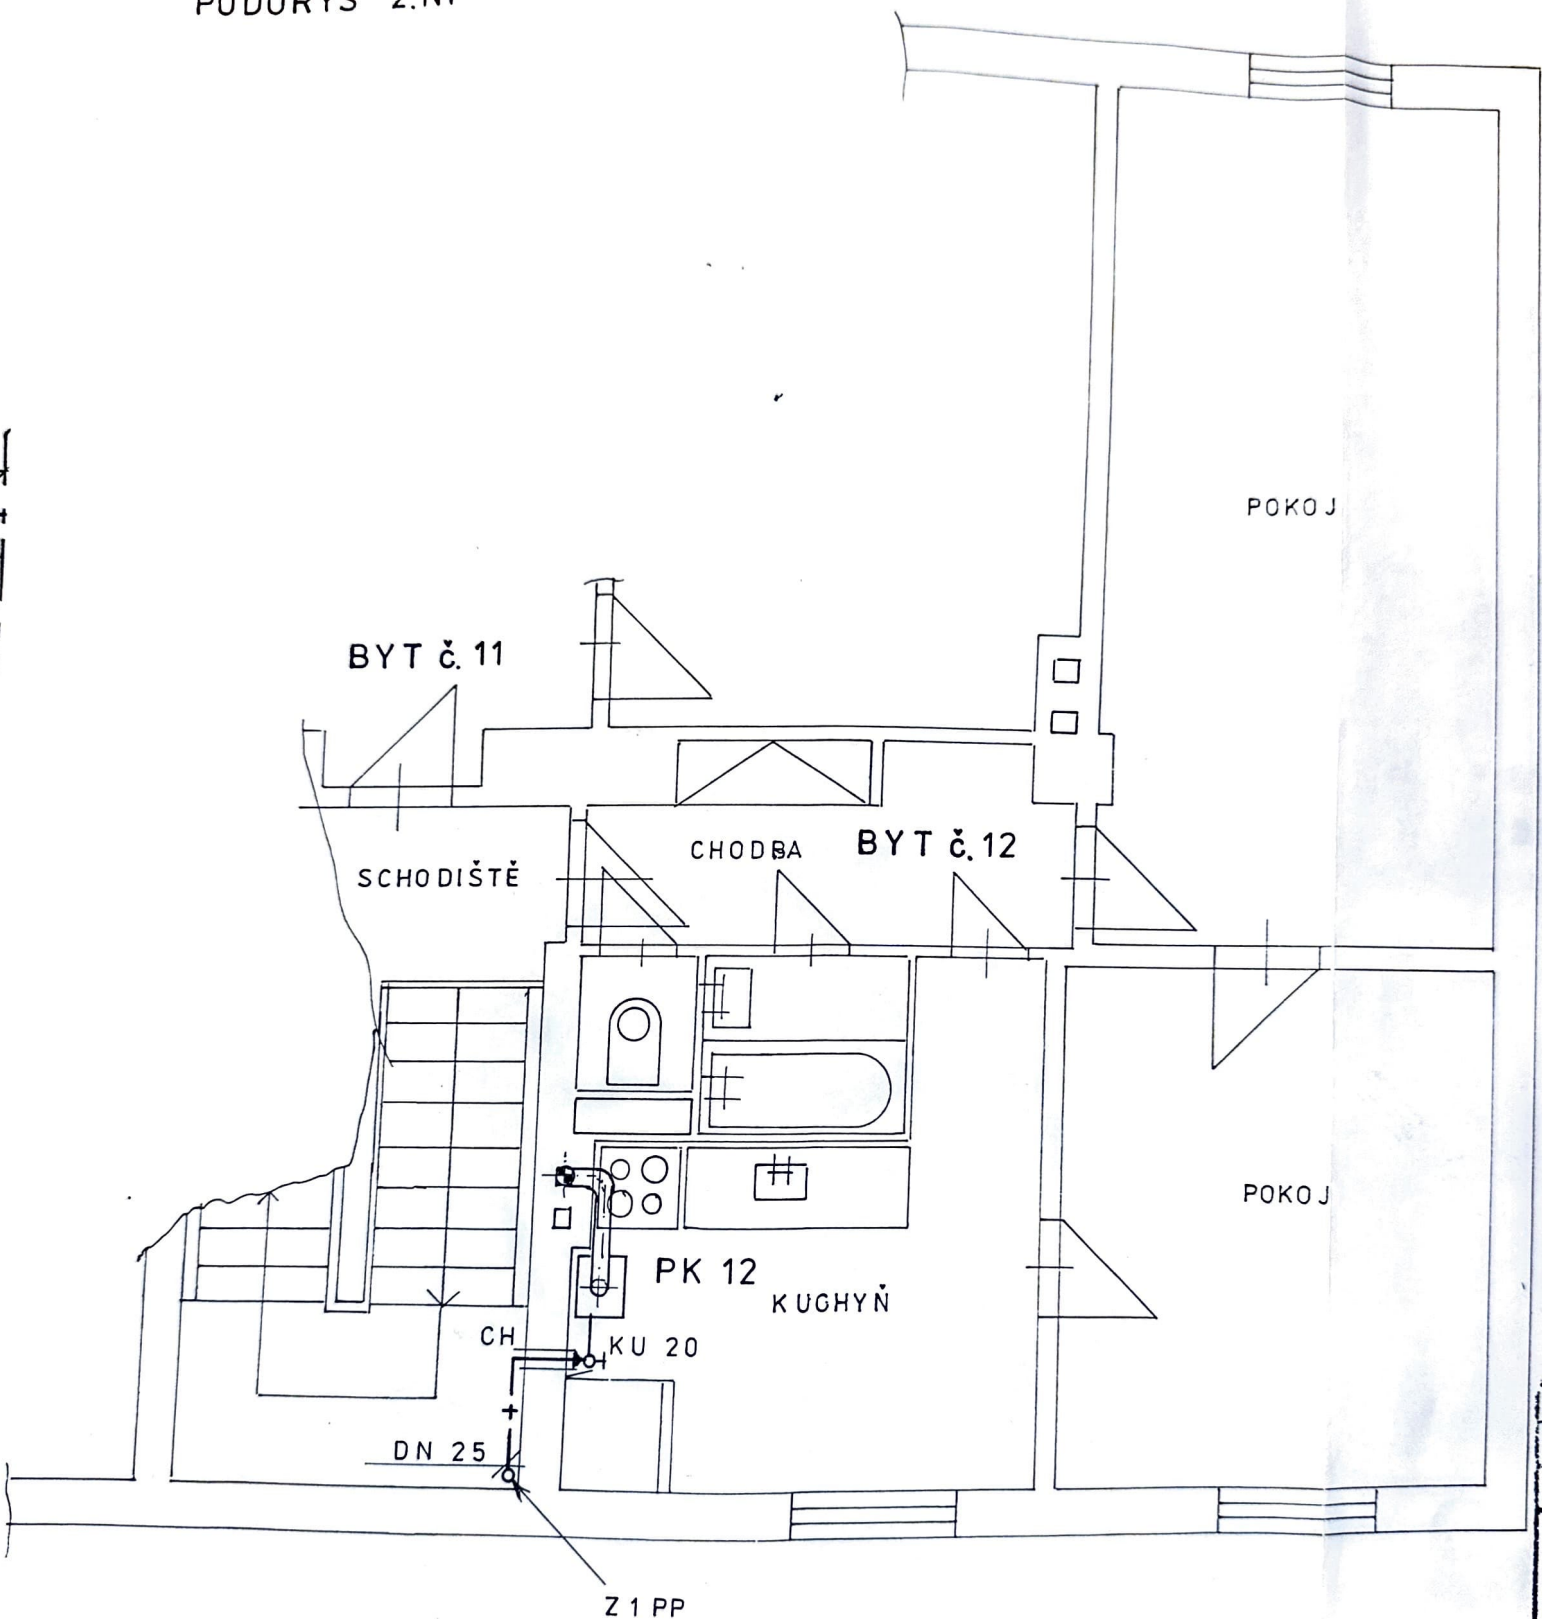

BYT č. 11

SCHODIŠTĚ

CHODBA

BYT č. 12

POKOJ

POKOJ

PK 12

KUCHYŇ

CH

KU 20

DN 25

Z 1 PP

Vyř.  
Kra.  
Zař.  
DCC